


Схема существующей и перспективной системы канализации Каменоломненского г.п.

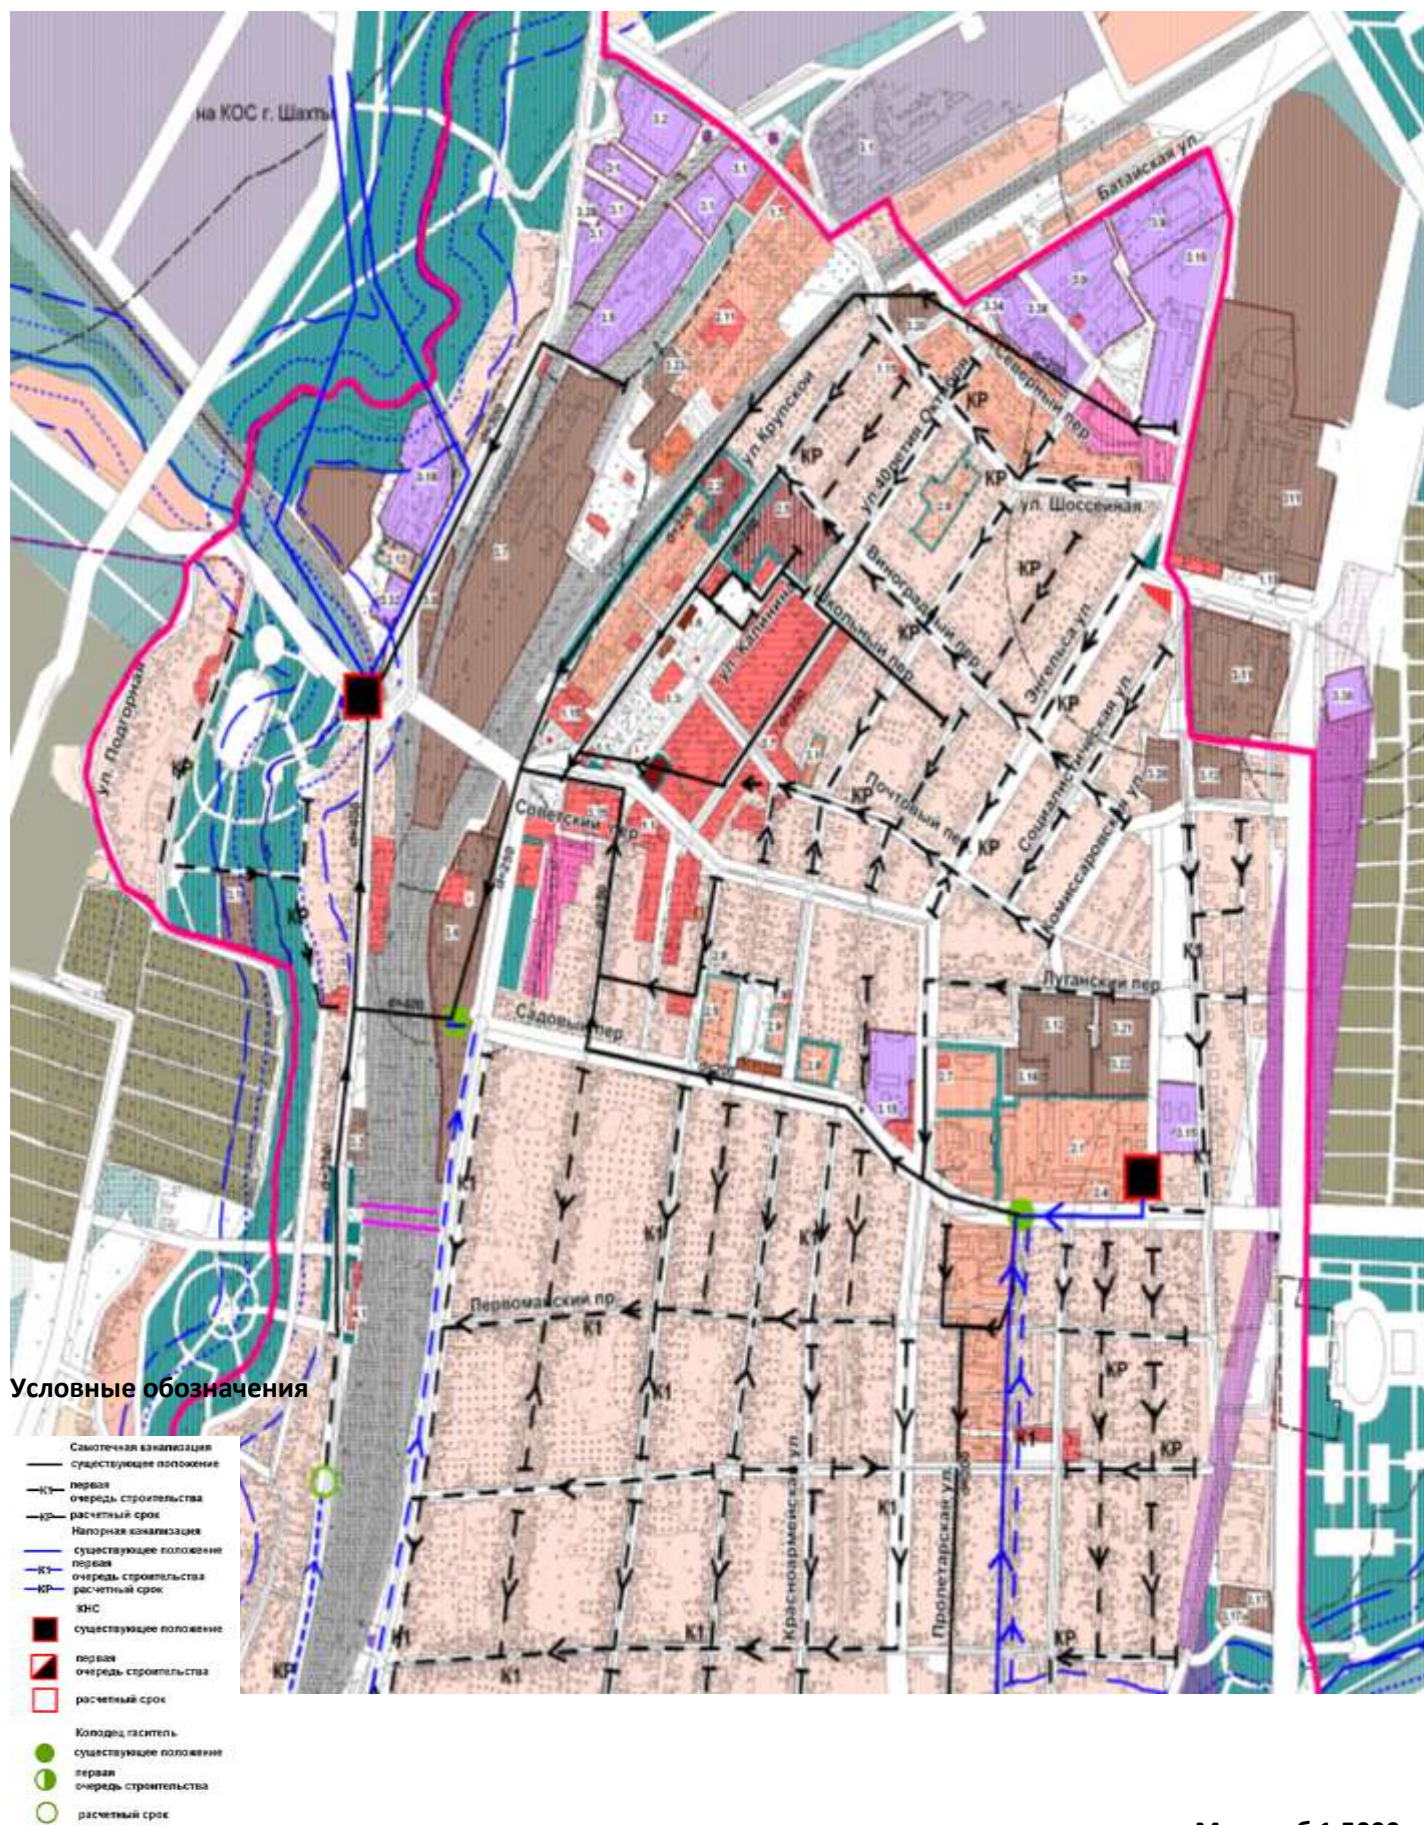

Масштаб 1:5000