


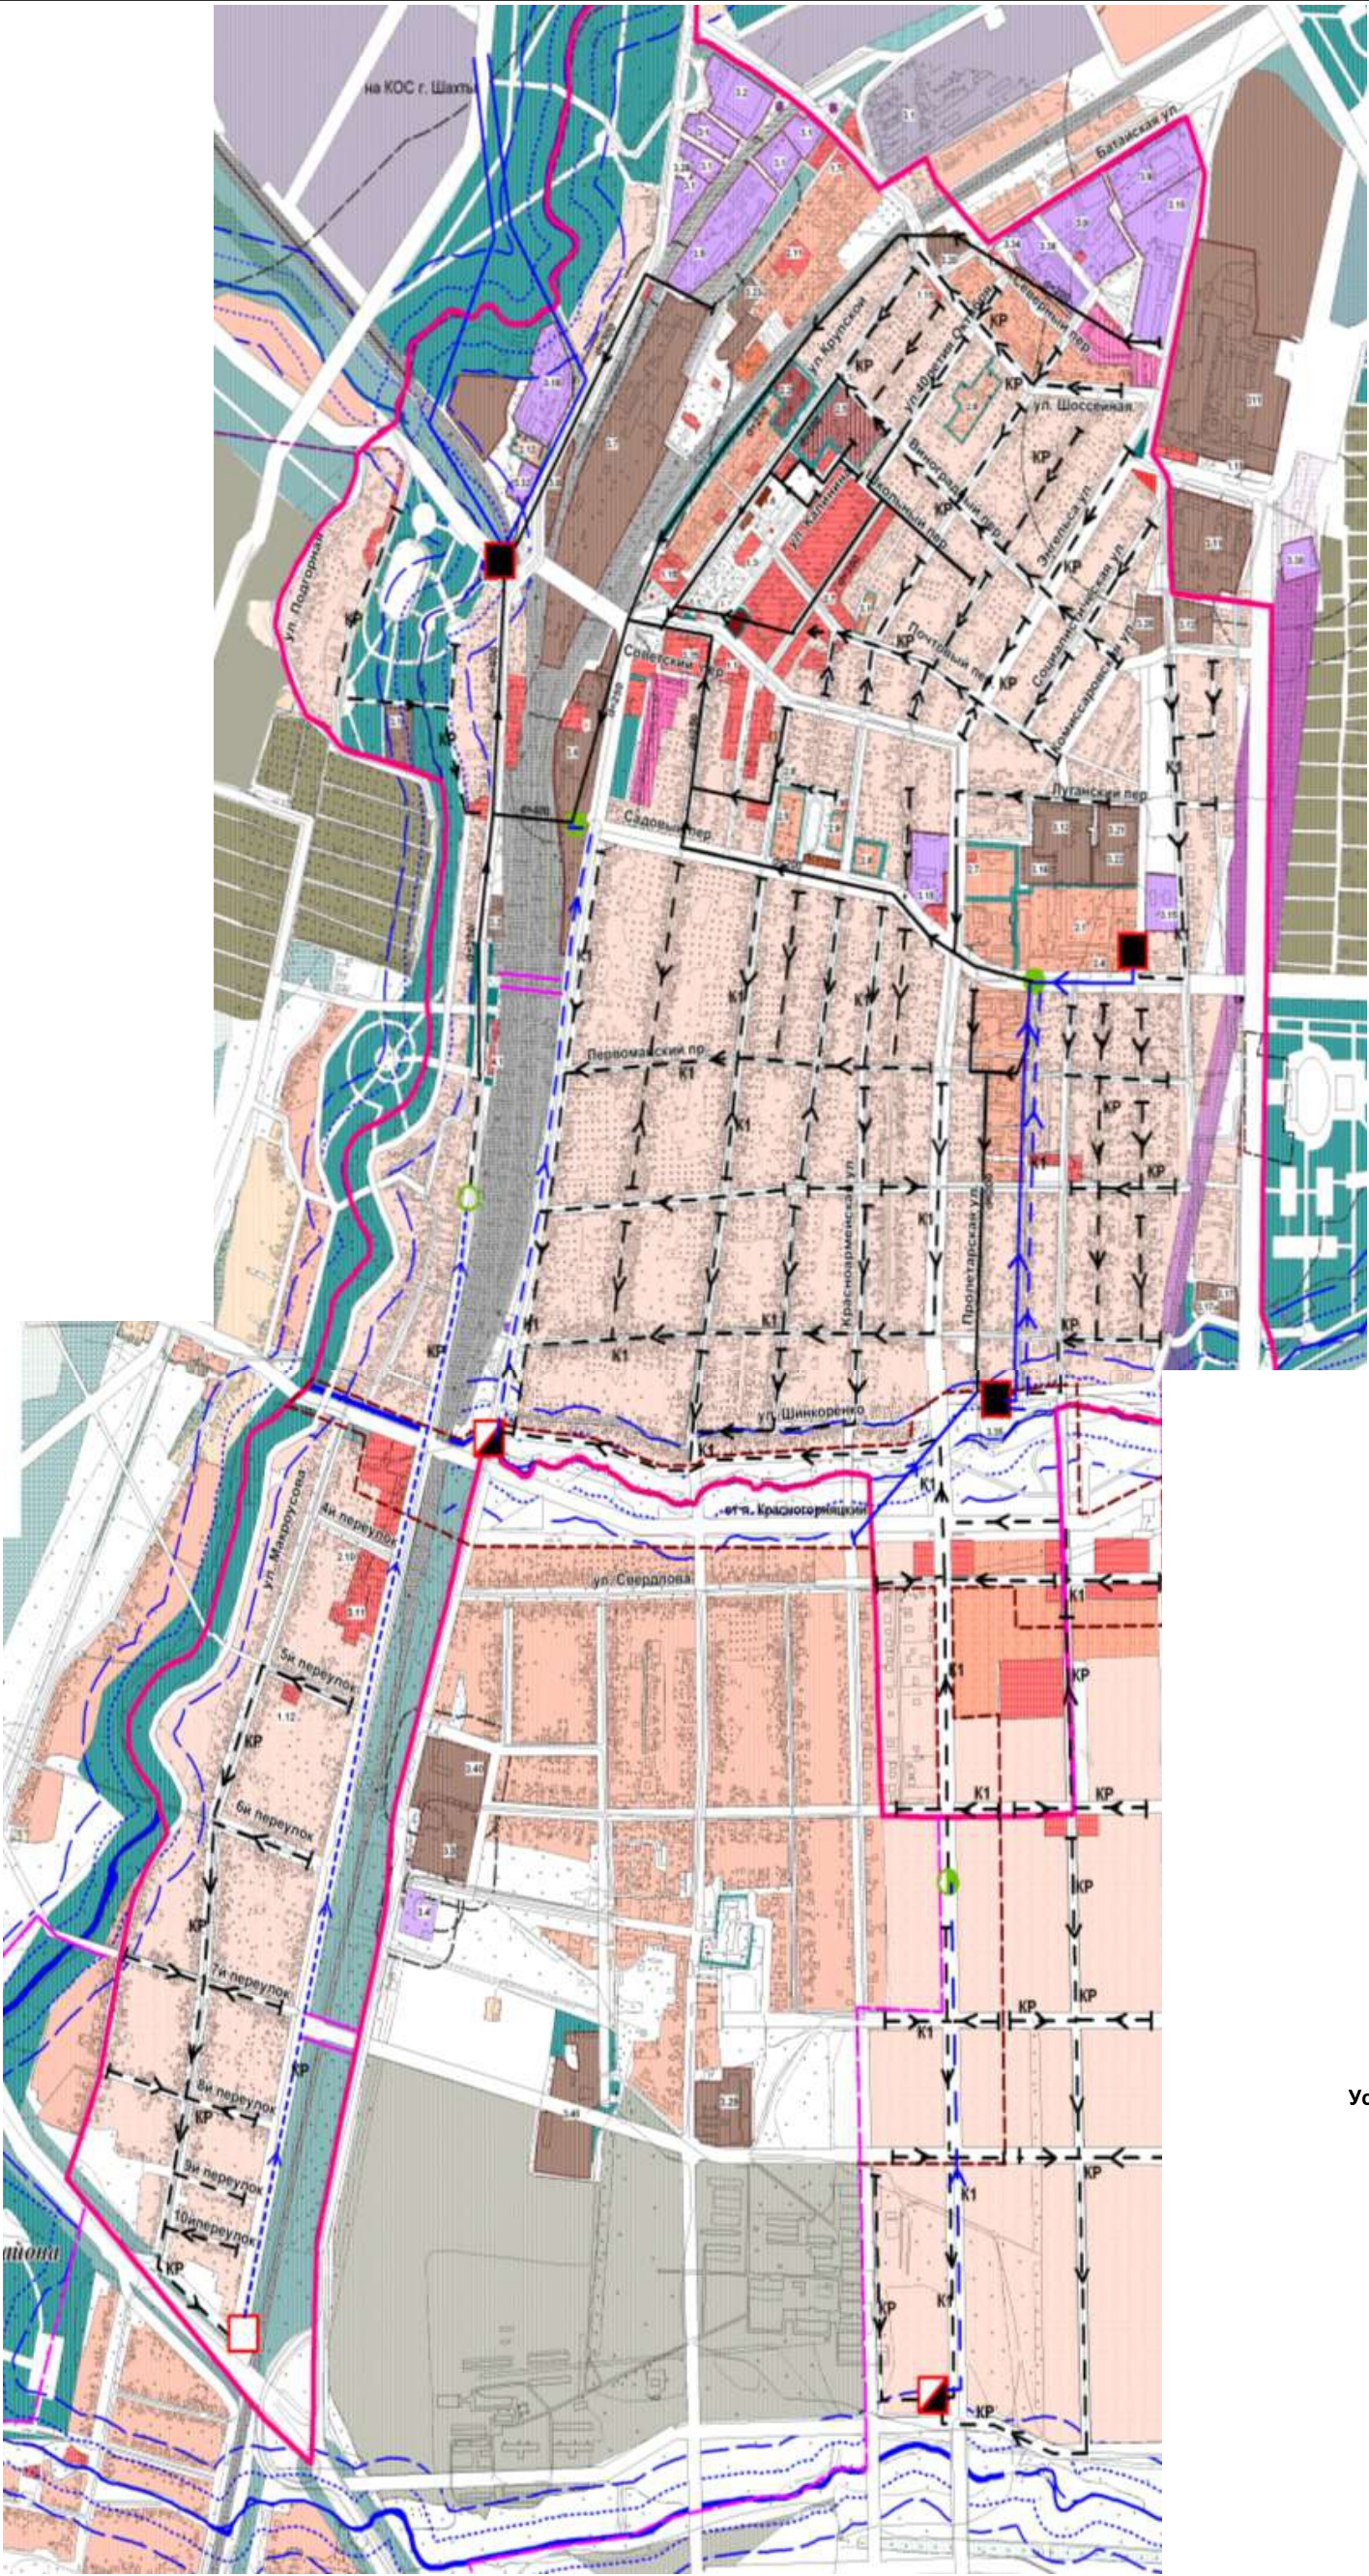

- Условные обозначения
- Самостоятельная канализация
 - Существующее положение
 - К1 - очередь строительства
 - КР - расчетный срок
 - Наловная канализация
 - Существующее положение
 - К1 - очередь строительства
 - КР - расчетный срок
 - КНС
 - Существующее положение
 - КР - очередь строительства
 - КР - расчетный срок
 - Колодезь-гаситель
 - Существующее положение
 - К1 - очередь строительства
 - КР - расчетный срок

Схема водоснабжения и водоотведения Каменноломненского городского поселения						Схема существующей и перспективной системы водоотведения Каменноломненского ГП			Стадия	Лист	Листов
Изм.	Кол. уч.	Лист	№ док.	Подпись	Дата	Существующие и перспективные сети водоотведения. КНС.				2	2
Разраб.		Олейник Р.А.									
Проверил		Бандюков Ю.В.									
									ООО «Инженерные системы водоснабжения и водоотведения»		